

Į parkingą

Placioji g.

Kruopų g.



PATALPŲ EKSPLIKACIJA		
Patalpos pavadinimas	Patalpos Nr.	Plotas
Laiptinė	L.1	35,65
Laiptinė	L.2	14,41
Laiptinė	L.3	8,7
Techninė patalpa	T.1	130
Techninė patalpa	T.2	4,11
Techninė patalpa	T.3	0,72

Komerčinė patalpa A-1-K1		
Komerčinė patalpa	K1.1	43,96
Komerčinė patalpa	K1.2	12,93
Komerčinė patalpa	K1.3	1,72
<b>Bendras plotas:</b>		<b>58,61</b>

Komerčinė patalpa A-1-K2		
Komerčinė patalpa	K2.1	66,49
<b>Bendras plotas:</b>		<b>66,49</b>

Butas B-1-1		
Holas	1.1	3,2
Vonios kambarys	1.2	6,27
Svetainė / Virtuvė	1.3	26,77
Miegamasis	1.4	11,24
Miegamasis	1.5	10,88
<b>Bendras plotas:</b>		<b>58,36</b>

Butas B-1-2		
Holas	2.1	3,59
Koridorius	2.2	4,94
Miegamasis	2.3	11,11
Vonios kambarys	2.4	6,2
Svetainė / Virtuvė	2.5	20,94
<b>Bendras plotas:</b>		<b>46,78</b>

Butas B-1-3		
Holas	3.1	4,33
Vonios kambarys	3.2	4,54
Svetainė / Virtuvė	3.3	24,31
<b>Bendras plotas:</b>		<b>33,18</b>

Butas B-1-4		
Holas	4.1	3,42
Svetainė / Virtuvė	4.2	27,1
Miegamasis	4.3	11,19
Miegamasis	4.4	9,46
Vonios kambarys	4.5	4,28
<b>Bendras plotas:</b>		<b>55,45</b>

Butas B-1-5		
Holas	5.1	2,23
Svetainė / Virtuvė	5.2	25,12
Vonios kambarys	5.3	3,69
Miegamasis	5.4	8,01
Miegamasis	5.5	10,34
<b>Bendras plotas:</b>		<b>49,39</b>

Poilsio patalpa C-1-1		
Svetainė / Virtuvė	1.1	22,15
Miegamasis	1.2	9,53
Miegamasis	1.3	11,36
Vonios kambarys	1.4	3,84
Koridorius	1.5	6,65
<b>Bendras plotas:</b>		<b>53,53</b>

Poilsio patalpa C-1-2		
Virtuvė	2.1	6,57
Vonios kambarys	2.2	3,38
Svetainė	2.3	12,9
<b>Bendras plotas:</b>		<b>22,85</b>

Poilsio patalpa C-1-3		
Holas	3.1	3,08
Svetainė / Virtuvė	3.2	22,08
Vonios kambarys	3.3	3,08
<b>Bendras plotas:</b>		<b>28,24</b>


<b>BENDRAS AUKŠTO PLOTAS:</b>		<b>666,47</b>
-------------------------------	--	---------------



# SENAMIESČIO NRKA

PRESTIŽINIAI APARTAMENTAI SENAMIESTYJE

## Antro aukšto planas

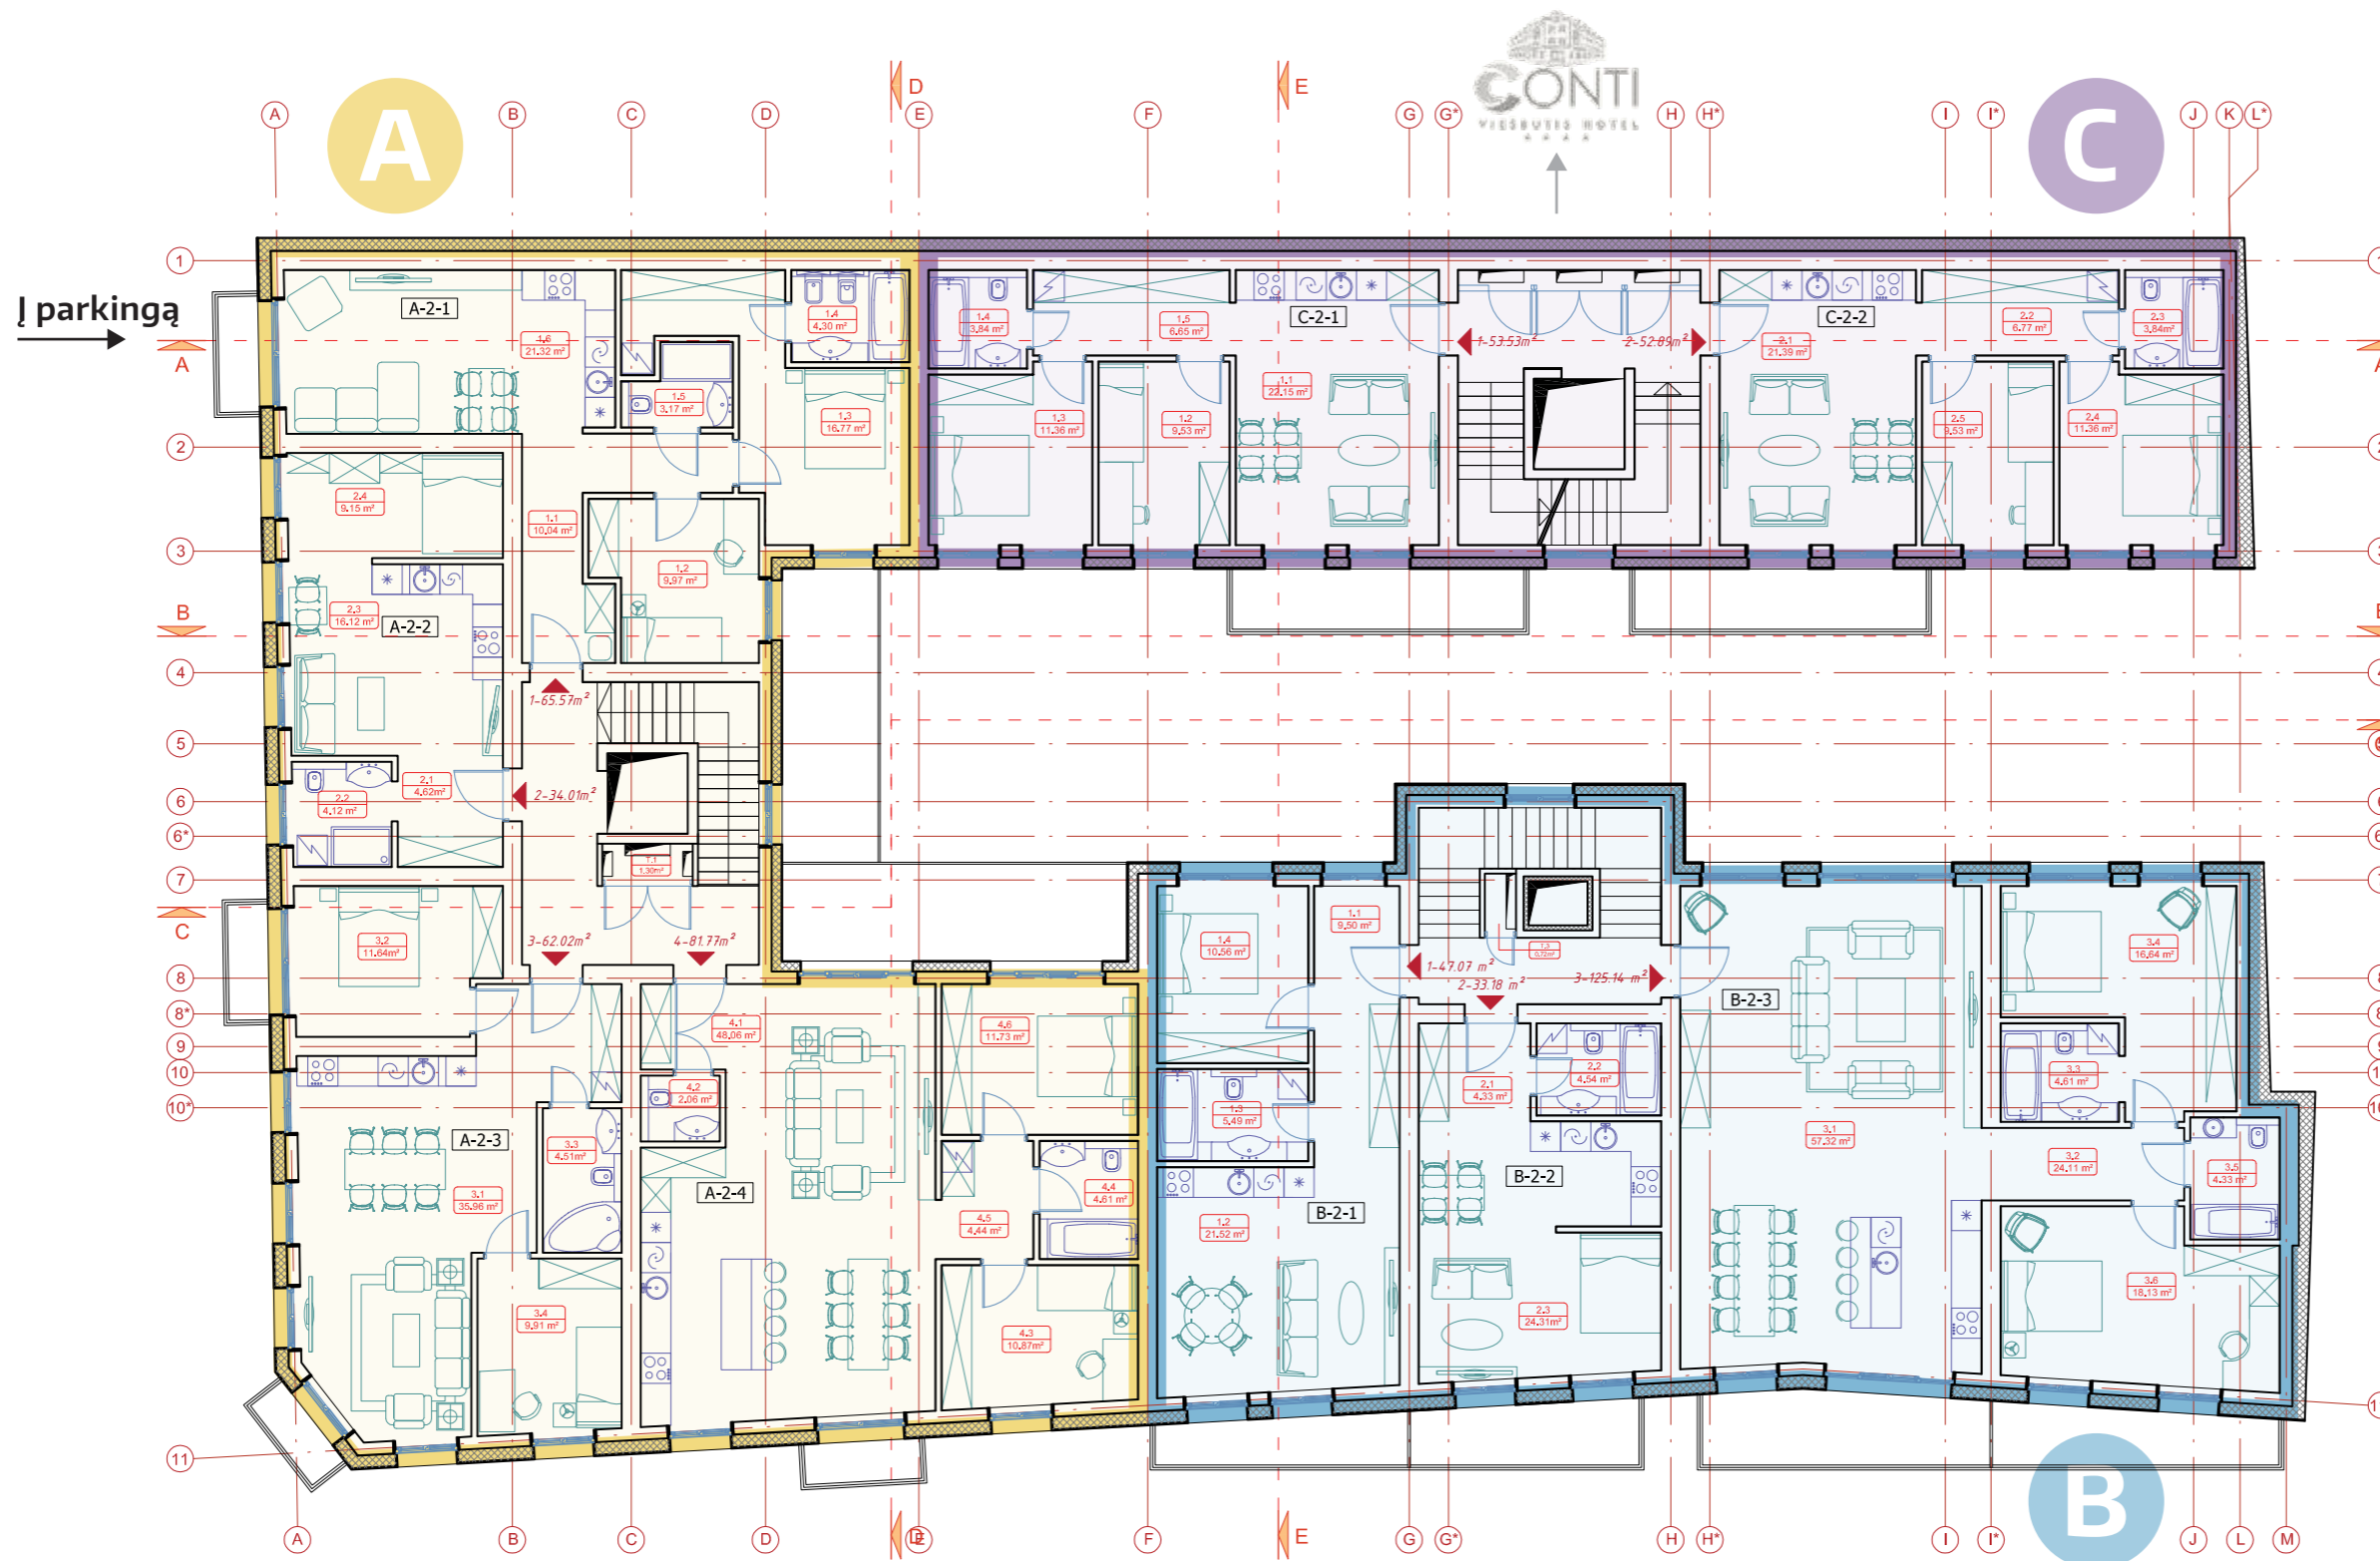

PATALPŲ EKSPLIKACIJA		
Patalpos pavadinimas	Patalpos Nr.	Plotas
Techninė patalpa	T.1	1,3
Techninė patalpa	T.2	0,72

Butas A-2-1		
Holas	1.1	10,04
Miegamasis	1.2	9,97
Koridorius	1.3	16,77
Vonios kambarys	1.4	4,3
Vonios kambarys	1.5	3,17
Svetainė / Virtuvė	1.6	21,32
<b>Bendras plotas:</b>		<b>65,57</b>

Poilsio patalpa A-2-2		
Patalpa	2.1	4,62
Patalpa	2.2	4,12
Vonios kambarys	2.3	16,12
Patalpa	2.4	9,15
<b>Bendras plotas:</b>		<b>34,01</b>

Butas A-2-3		
Svetainė / Virtuvė	3.1	35,96
Miegamasis	3.2	11,64
Vonios kambarys	3.3	4,51
Miegamasis	3.4	9,91
<b>Bendras plotas:</b>		<b>62,02</b>

Butas A-2-4		
Svetainė / Virtuvė	4.1	48,06
Tualetas	4.2	2,06
Miegamasis	4.3	10,87
Vonios kambarys	4.4	4,61
Koridorius	4.5	4,44
Miegamasis	4.6	11,73
<b>Bendras plotas:</b>		<b>81,77</b>

Butas B-2-1		
Holas	1.1	9,5
Svetainė / Virtuvė	1.2	21,57
Vonios kambarys	1.3	5,49
Miegamasis	1.4	10,56
<b>Bendras plotas:</b>		<b>47,12</b>

Butas B-2-2		
Holas	2.1	4,33
Vonios kambarys	2.2	4,54
Svetainė / Virtuvė	2.3	24,31
<b>Bendras plotas:</b>		<b>33,18</b>

Butas B-2-3		
Svetainė / Virtuvė	3.1	57,32
Koridorius	3.2	24,11
Vonios kambarys	3.3	4,61
Miegamasis	3.4	16,64
Vonios kambarys	3.5	4,33
Miegamasis	3.6	18,13
<b>Bendras plotas:</b>		<b>125,14</b>

Poilsio patalpa C-2-1		
Svetainė / Virtuvė	1.1	22,15
Miegamasis	1.2	9,53
Miegamasis	1.3	11,36
Vonios kambarys	1.4	3,84
Koridorius	1.5	6,65
<b>Bendras plotas:</b>		<b>53,53</b>

Poilsio patalpa C-2-2		
Svetainė / Virtuvė	2.1	21,39
Koridorius	2.2	6,77
Vonios kambarys	2.3	3,84
Miegamasis	2.4	11,36
Miegamasis	2.5	9,53
<b>Bendras plotas:</b>		<b>52,89</b>

<b>BENDRAS AUKŠTO PLOTAS:</b>		<b>557,25</b>
-------------------------------	--	---------------

Kruopų g.


Placioji g.



# SENAMIESČIO NRKA

PRESTIŽINIAI APARTAMENTAI SENAMIESTYJE

## Trečio aukšto planas

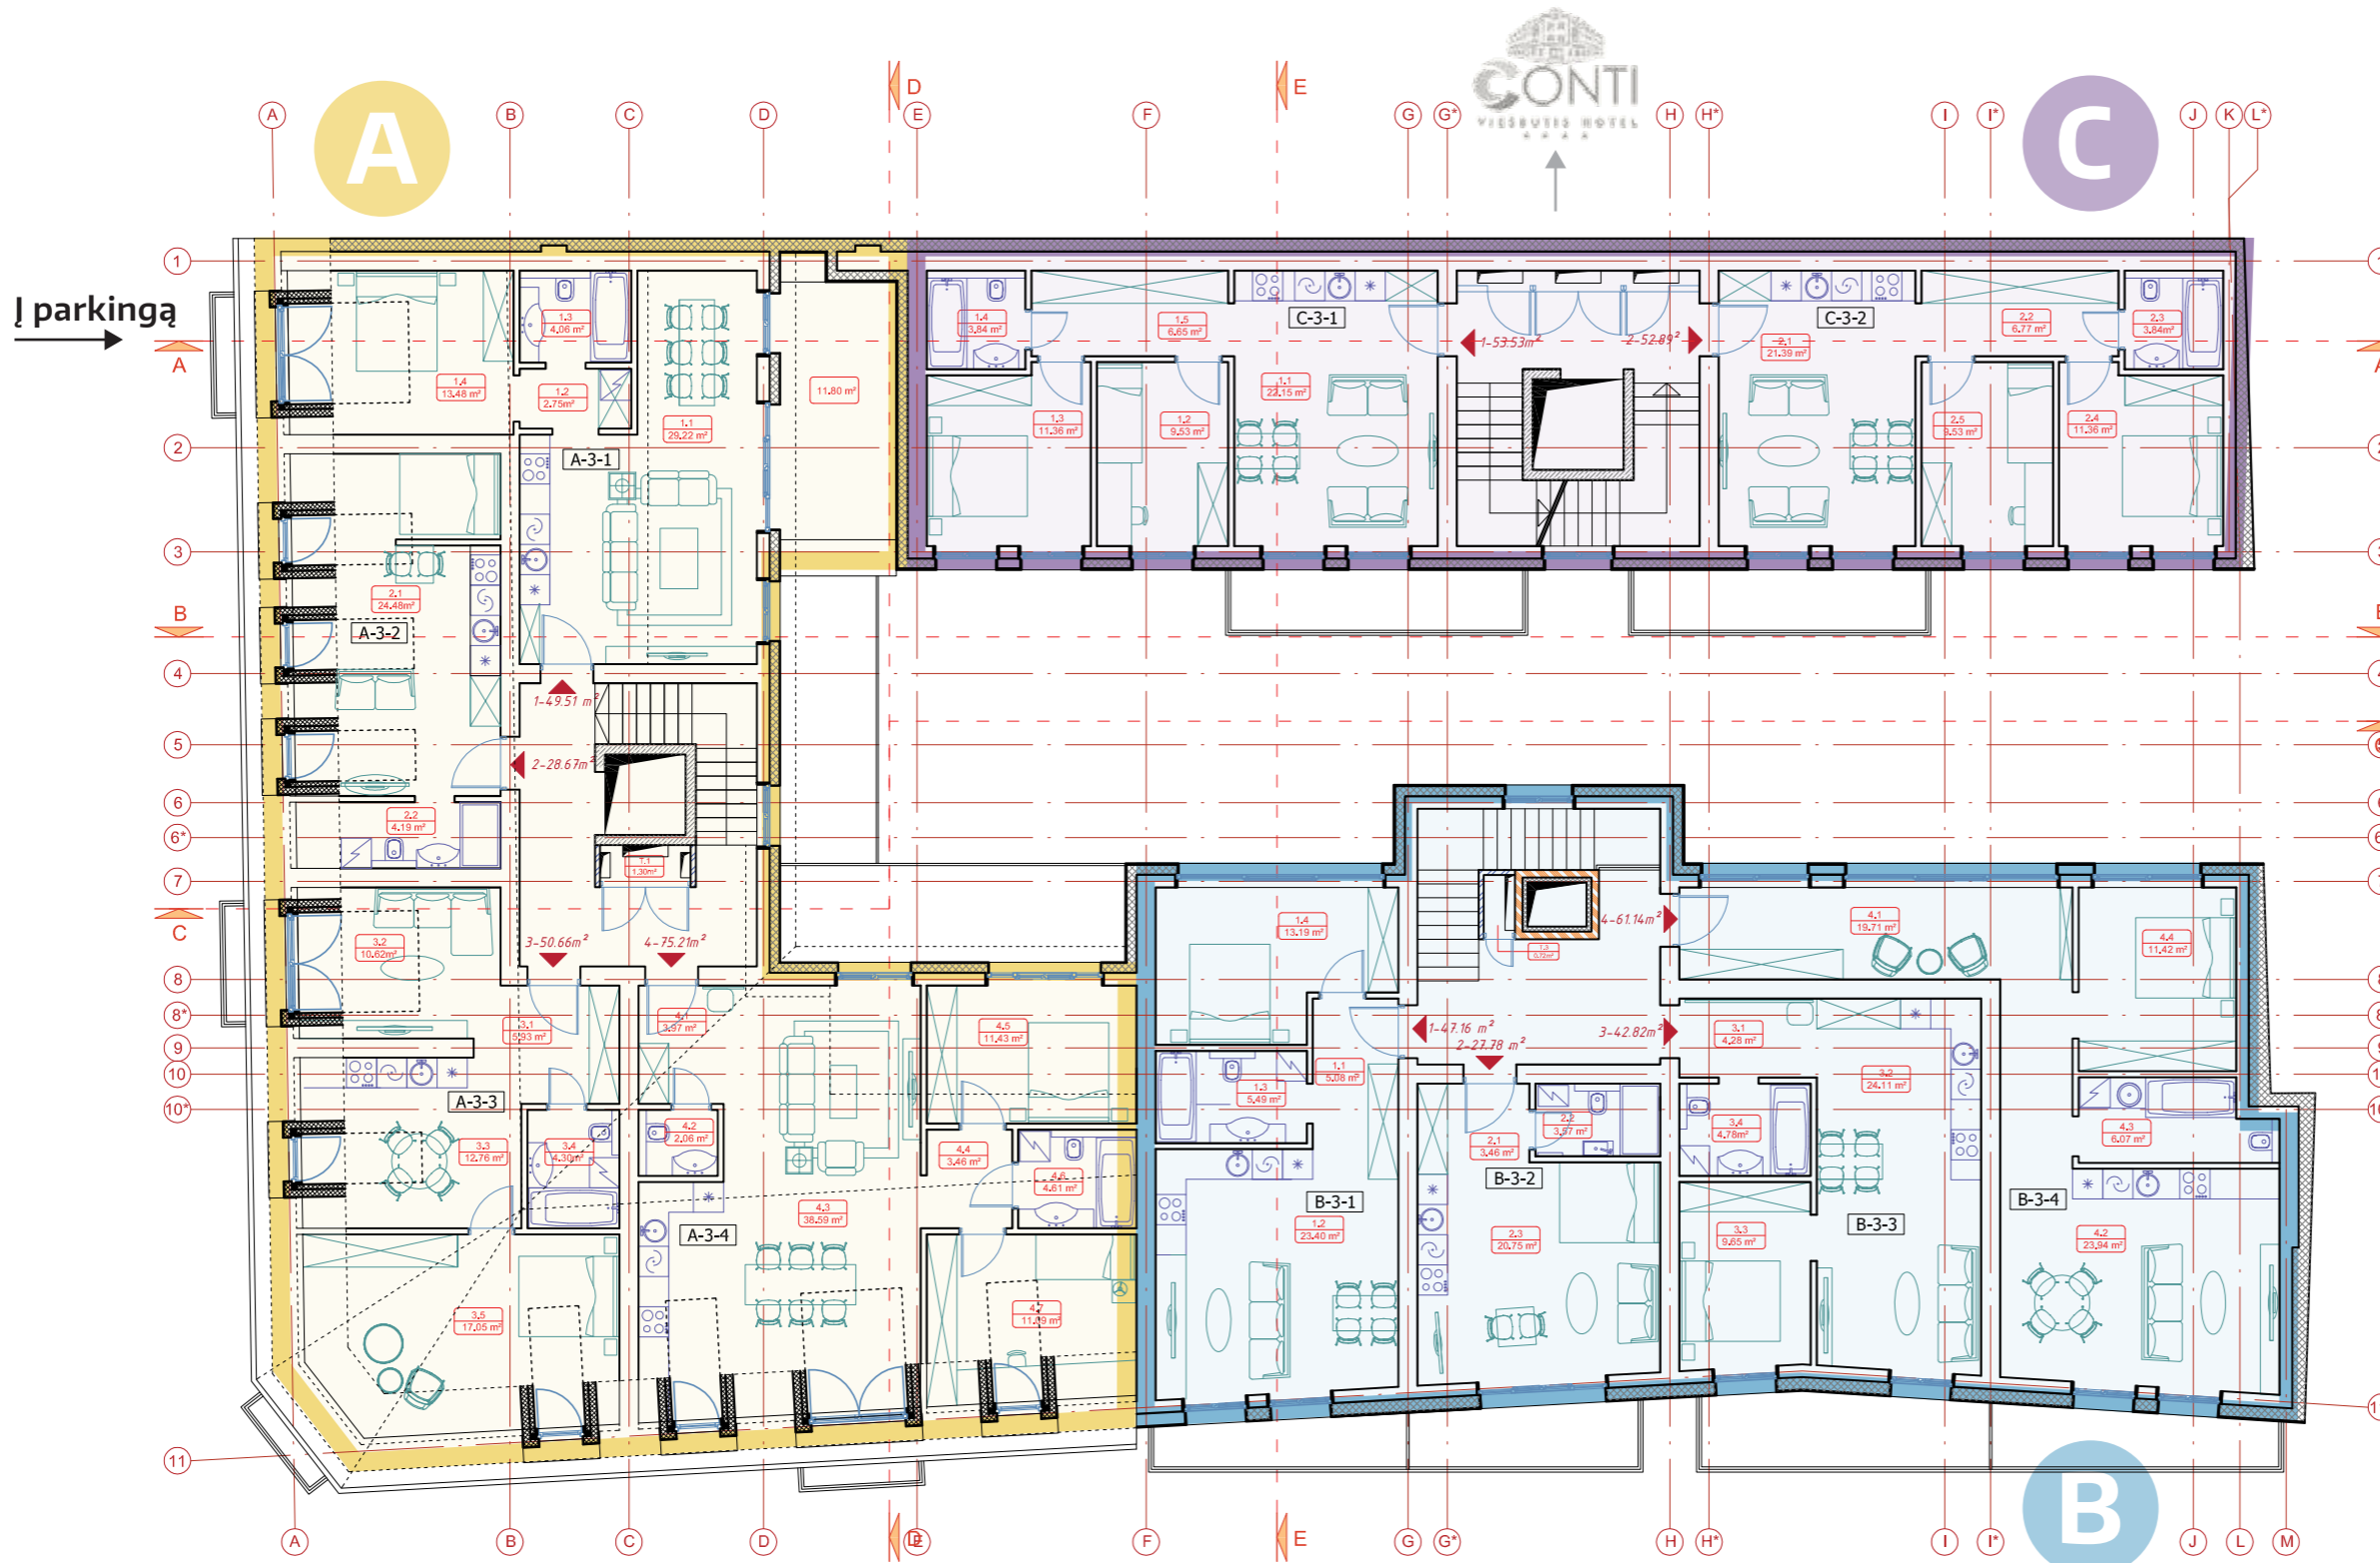


PATALPŲ EKSPLIKACIJA		
Patalpos pavadinimas	Patalpos Nr.	Plotas
Techninė patalpa	T.1	1.3
Techninė patalpa	T.2	0.72
<b>Butas A-3-1</b>		
Svetainė / Virtuvė	1.1	29.22
Koridorius	1.2	2.75
Vonios kambarys	1.3	4.06
Miegamasis	1.4	13.48
<b>Bendras plotas:</b>		<b>49.51</b>
<b>Poilsio patalpa A-3-2</b>		
Patalpa	2.1	24.48
Vonios kambarys	2.2	4.19
<b>Bendras plotas:</b>		<b>28.67</b>
<b>Butas A-3-3</b>		
Holas	3.1	5.93
Svetainė	3.2	10.62
Virtuvė	3.3	12.76
Vonios kambarys	3.4	4.3
Miegamasis	3.5	17.05
<b>Bendras plotas:</b>		<b>50.66</b>
<b>Butas A-3-4</b>		
Holas	4.1	3.97
Vonios kambarys	4.2	2.06
Svetainė / Virtuvė	4.3	38.59
Koridorius	4.4	3.46
Miegamasis	4.5	11.43
Vonios kambarys	4.6	4.61
Miegamasis	4.7	11.09
<b>Bendras plotas:</b>		<b>75.21</b>
<b>Butas B-3-1</b>		
Holas	1.1	5.08
Svetainė / Virtuvė	1.2	23.4
Vonios kambarys	1.3	5.49
Miegamasis	1.4	13.19
<b>Bendras plotas:</b>		<b>47.16</b>
<b>Butas B-3-2</b>		
Holas	2.1	3.46
Vonios kambarys	2.2	3.57
Svetainė / Virtuvė	2.3	20.75
<b>Bendras plotas:</b>		<b>27.78</b>
<b>Butas B-3-3</b>		
Holas	3.1	4.28
Svetainė / Virtuvė	3.2	24.11
Miegamasis	3.3	9.65
Vonios kambarys	3.4	4.78
<b>Bendras plotas:</b>		<b>42.82</b>
<b>Butas B-3-4</b>		
Holas	4.1	19.71
Svetainė / Virtuvė	4.2	23.94
Vonios kambarys	4.3	6.07
Miegamasis	4.4	11.42
<b>Bendras plotas:</b>		<b>61.14</b>
<b>Butas C-3-1</b>		
Svetainė / Virtuvė	1.1	22.15
Miegamasis	1.2	9.53
Miegamasis	1.3	11.36
Vonios kambarys	1.4	3.84
Koridorius	1.5	6.65
<b>Bendras plotas:</b>		<b>53.53</b>
<b>Butas C-3-2</b>		
Svetainė / Virtuvė	2.1	21.39
Koridorius	2.2	6.77
Vonios kambarys	2.3	3.84
Miegamasis	2.4	11.36
Miegamasis	2.5	9.53
<b>Bendras plotas:</b>		<b>52.89</b>

**BENDRAS AUKŠTO PLOTAS:** 520,06

Placioji g.

Kruopų g.

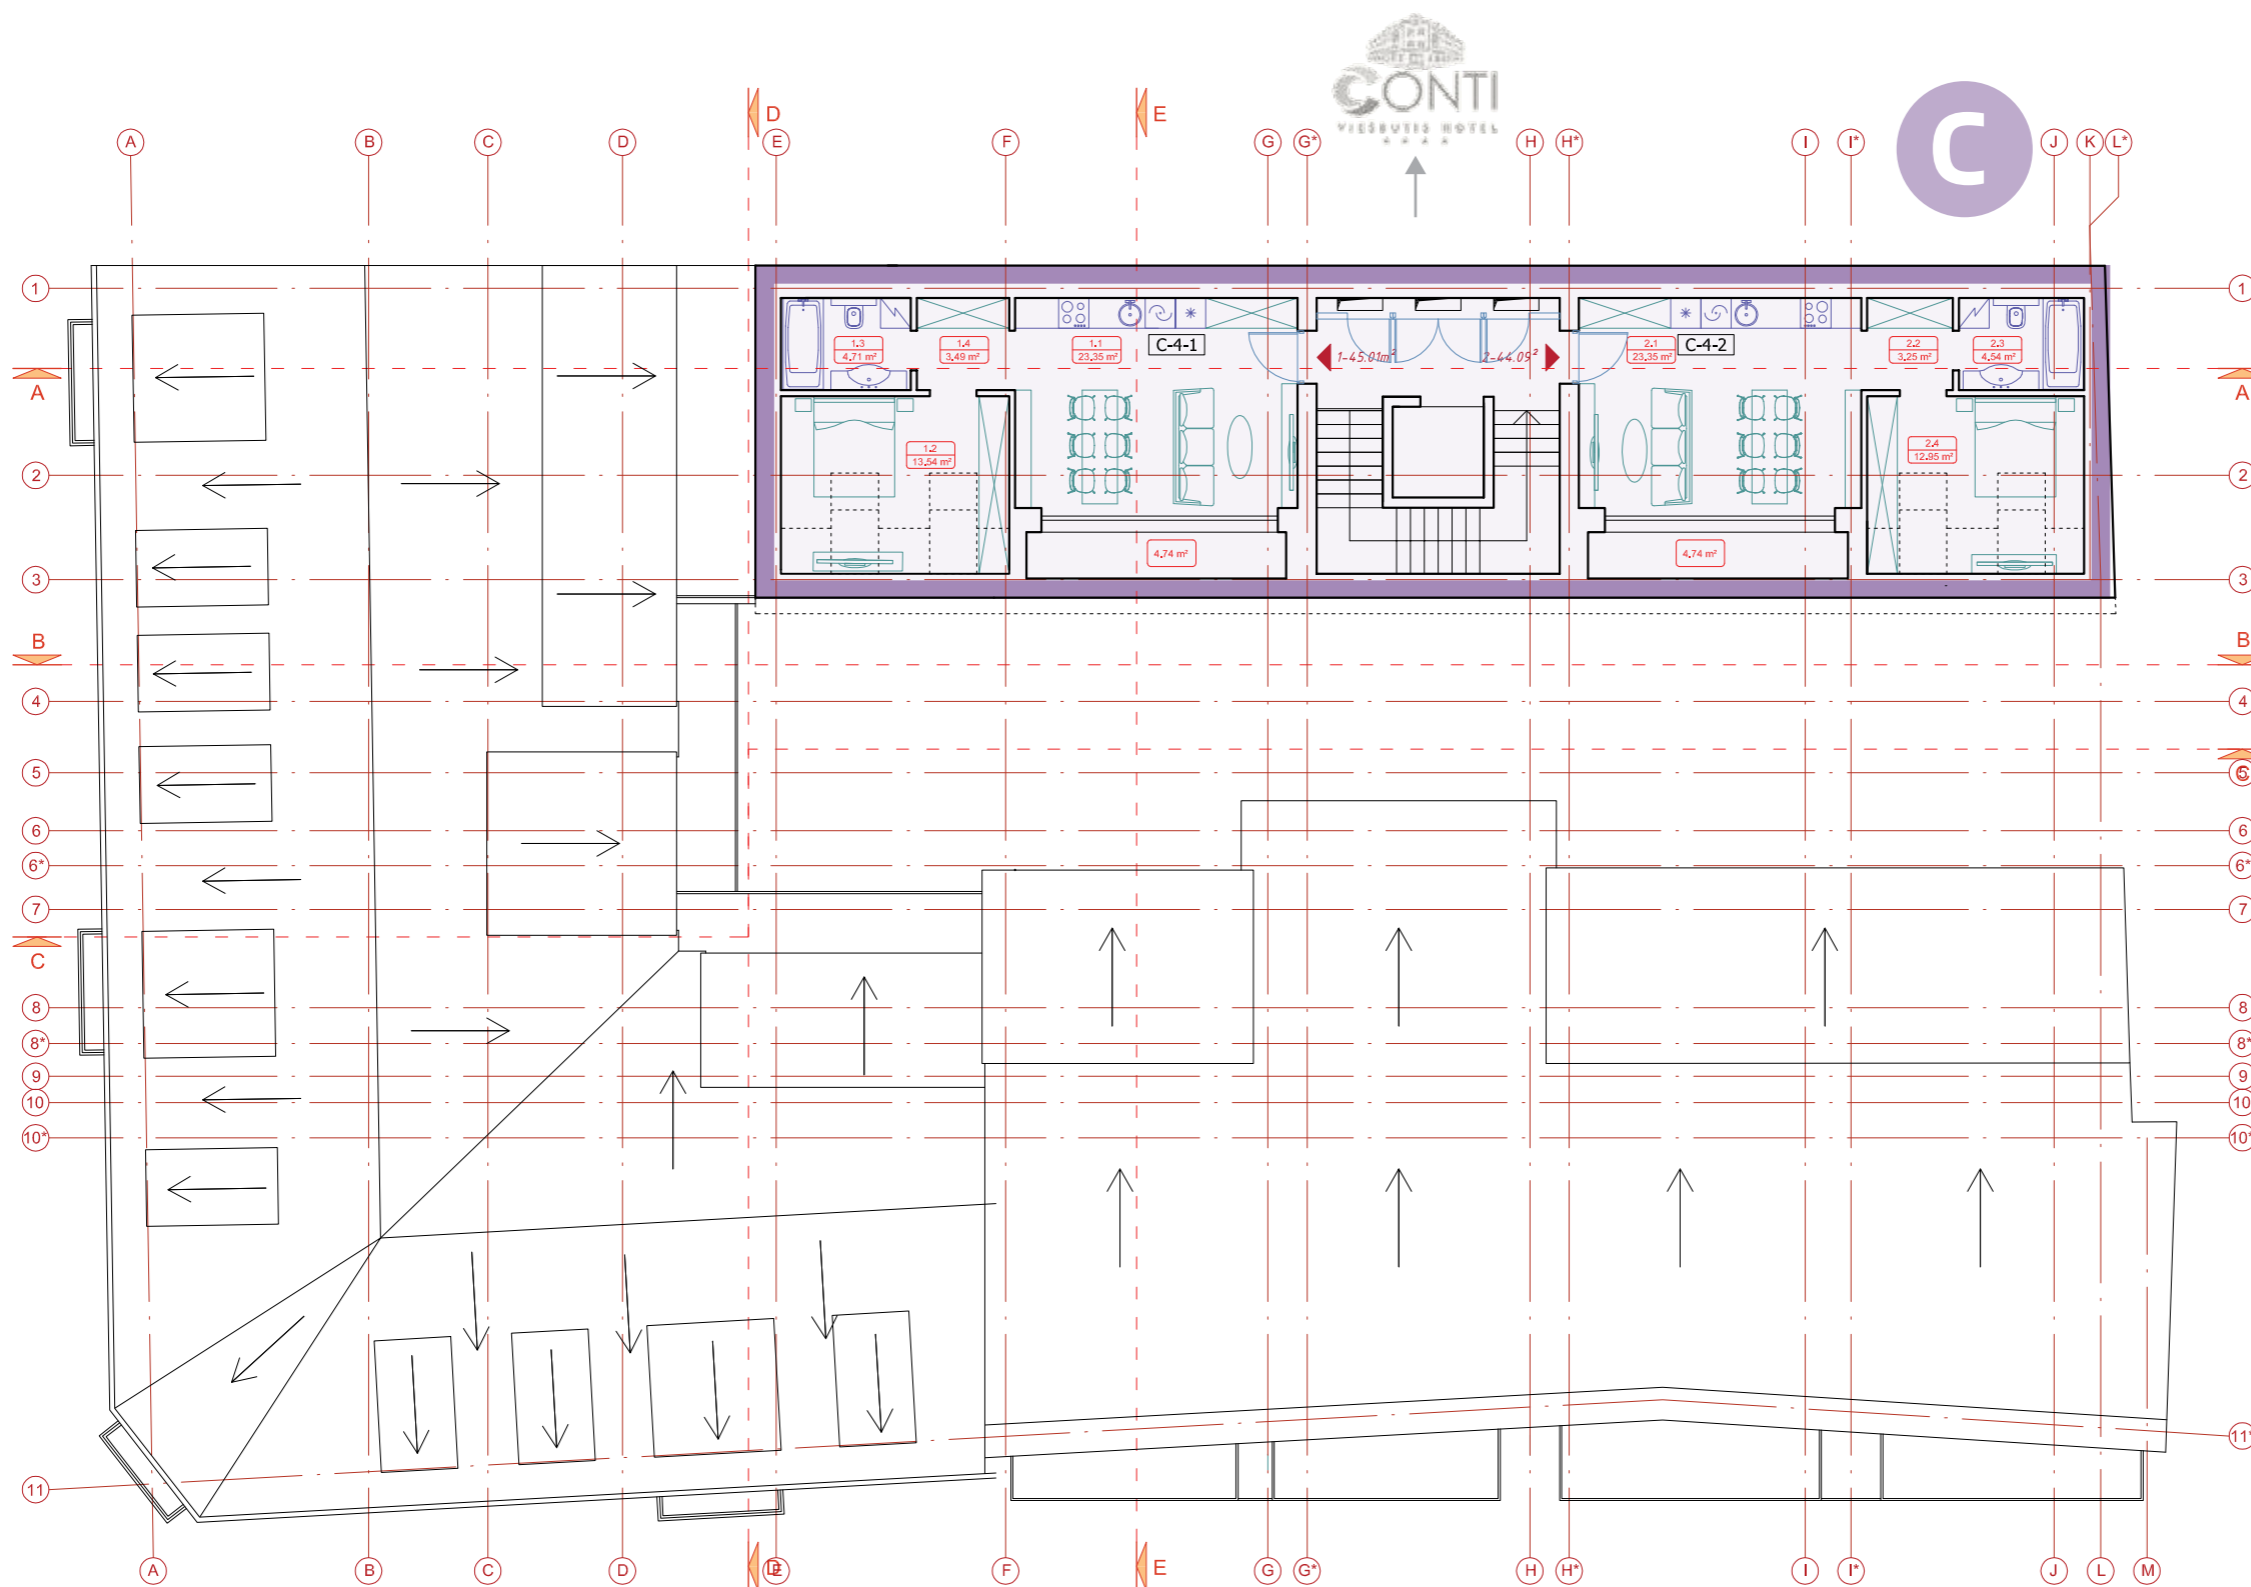

PATALPŲ EKSPLIKACIJA		
Patalpos pavadinimas	Patalpos Nr.	Plotas
<b>Butas C-4-1</b>		
Svetainė / Virtuvė	1.1	23,35
Miegamasis	1.2	13,54
Vonios kambarys	1.3	4,71
Koridorius	1.4	3,49
<b>Bendras plotas:</b>		<b>45,09</b>

<b>Butas C-4-2</b>		
Holas	2.1	23,35
Svetainė / Virtuvė	2.2	12,95
Vonios kambarys	2.3	4,54
Miegamasis	2.4	3,25
<b>Bendras plotas:</b>		<b>44,09</b>

<b>BENDRAS AUKŠTO PLOTAS:</b>		<b>89,18</b>
-------------------------------	--	--------------

Placioji g.

Kruopų g.